
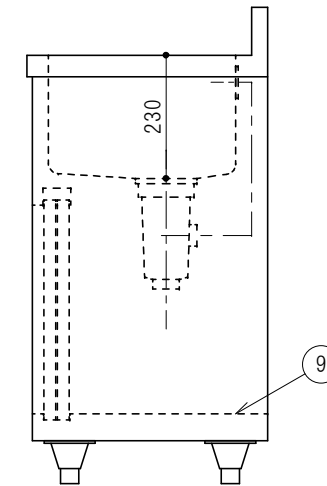


仕 様		
1	甲板槽	SUS430 厚サ1.0mm ミカキ仕上
2	化粧板	SUS430 厚サ0.8mm ミカキ仕上
3	側板	SUS430 厚サ0.8mm ミカキ仕上
4	取手	SUS304 角型引手
5	引違戸	SUS430 厚サ0.8mm ミカキ仕上
6	脚	SUS304 アジヤスト
7	オーバーフロー	樹脂製目皿塩ビ製シャワーホース
8	排水トラップ	樹脂製φ115防臭排水トラップ(40A)
9	底板	SUS430 厚サ0.8mm ミカキ仕上
付属品		塩ビ製φ35 シャワーホース

W	D	a	b	H
900	450・600	550	270	800
1200	450・600	750	370	
1500	450・600	920	500	
1800	450・600	1100	620	

m/m ※ シンク 水切り左・右可能 ご指定下さい。

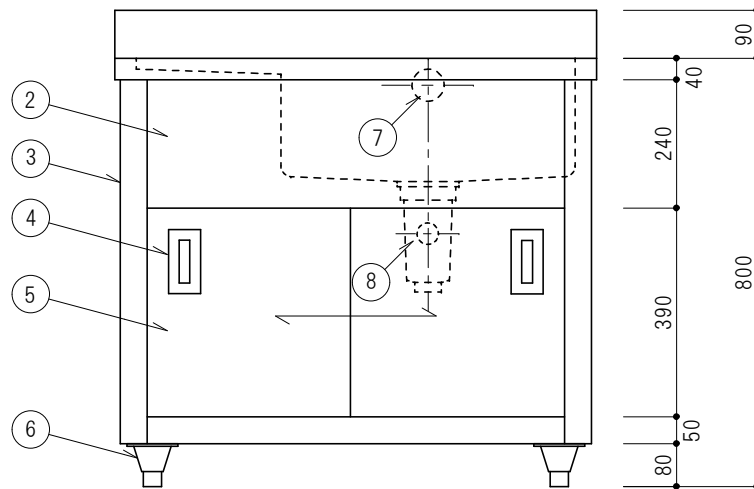

現場名称	品名 一槽水切キャビネットシンク	形式	寸法	縮尺 1/10	検図	台数	No.	高川産業株式会社
				年月日	作図			